


bouwwerk Gemeentestraat Kessel-Lo	architect Els Claessens Tania Vandebussche Arduinkaai 37 bus 23 B 1000 Brussel T 02 219 63 03 E els.claessens@ectv.be	fase AANVRAAG OMGEVINGSVERGUNNING	datum 05/07/2022	legende
opdrachtgever Wooncoop Pannenstraat 31 9000 Gent	Rozemarijnstraat 21 B 9000 Gent T 09 224 27 26 E tania.vandebussche@ectv.be	tekening Grondplan +0	schaal 1:100	tekeningen*

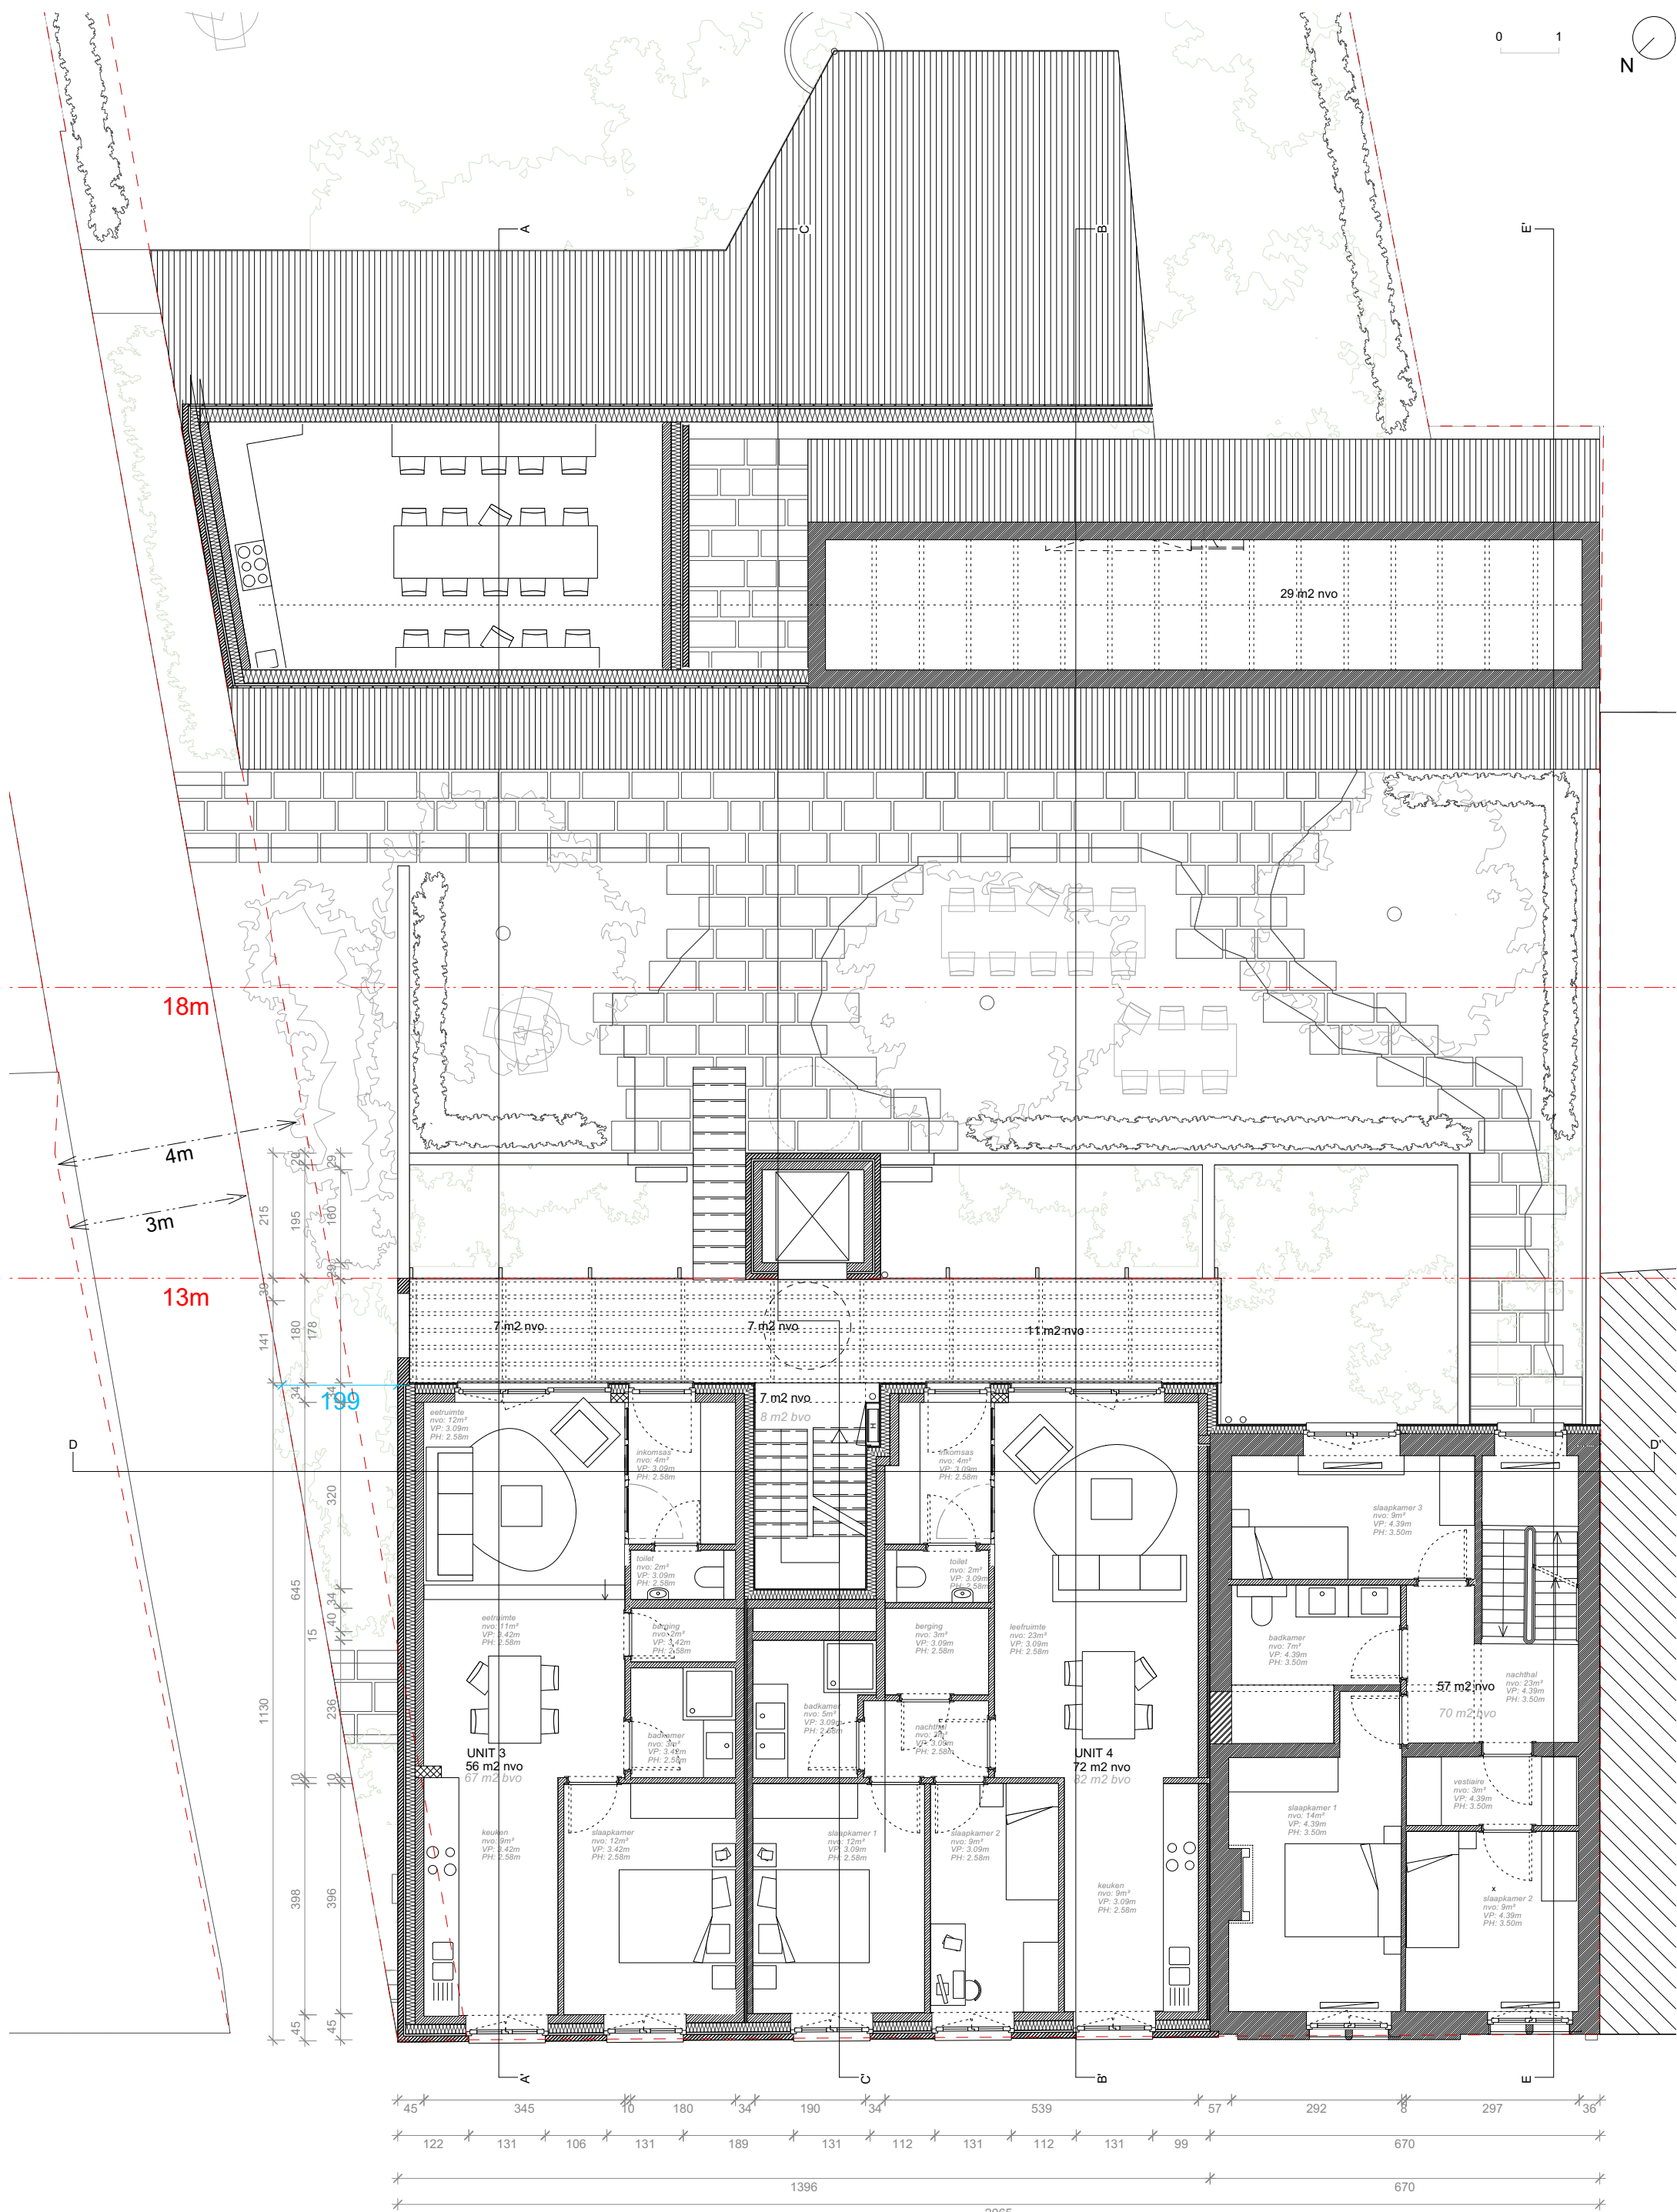

bouwwerk Gemeentestraat Kessel-Lo	architect Els Claessens Tania Vandebussche Arduinkaai 37 bus 23 B 1000 Brussel T 02 219 63 03 E els.claessens@ectv.be	fase AANVRAAG OMGEVINGSVERGUNNING	datum 05/07/2022	legende
opdrachtgever Wooncoop Pannenstraat 31 9000 Gent	Rozemarijnstraat 21 B 9000 Gent T 09 224 27 26 E tania.vandebussche@ectv.be	tekening Grondplan +1	schaal 1:100	tekeningen